


Правила землепользования и застройки Кузьминского сельсовета Знаменского района Тамбовской области

Карта градостроительного зонирования Кузьминского сельсовета Знаменского района Тамбовской области

УТВЕРЖДЕНЫ решением Кузьминского сельского Совета народных депутатов Знаменского района Тамбовской области от 17.05.2012 №191 (с изменениями и дополнениями, внесенными решениями от 27.07.2015 №-, от 26.12.2016 №140, от 05.10.2017 №-, от 04.12.2018 №21)

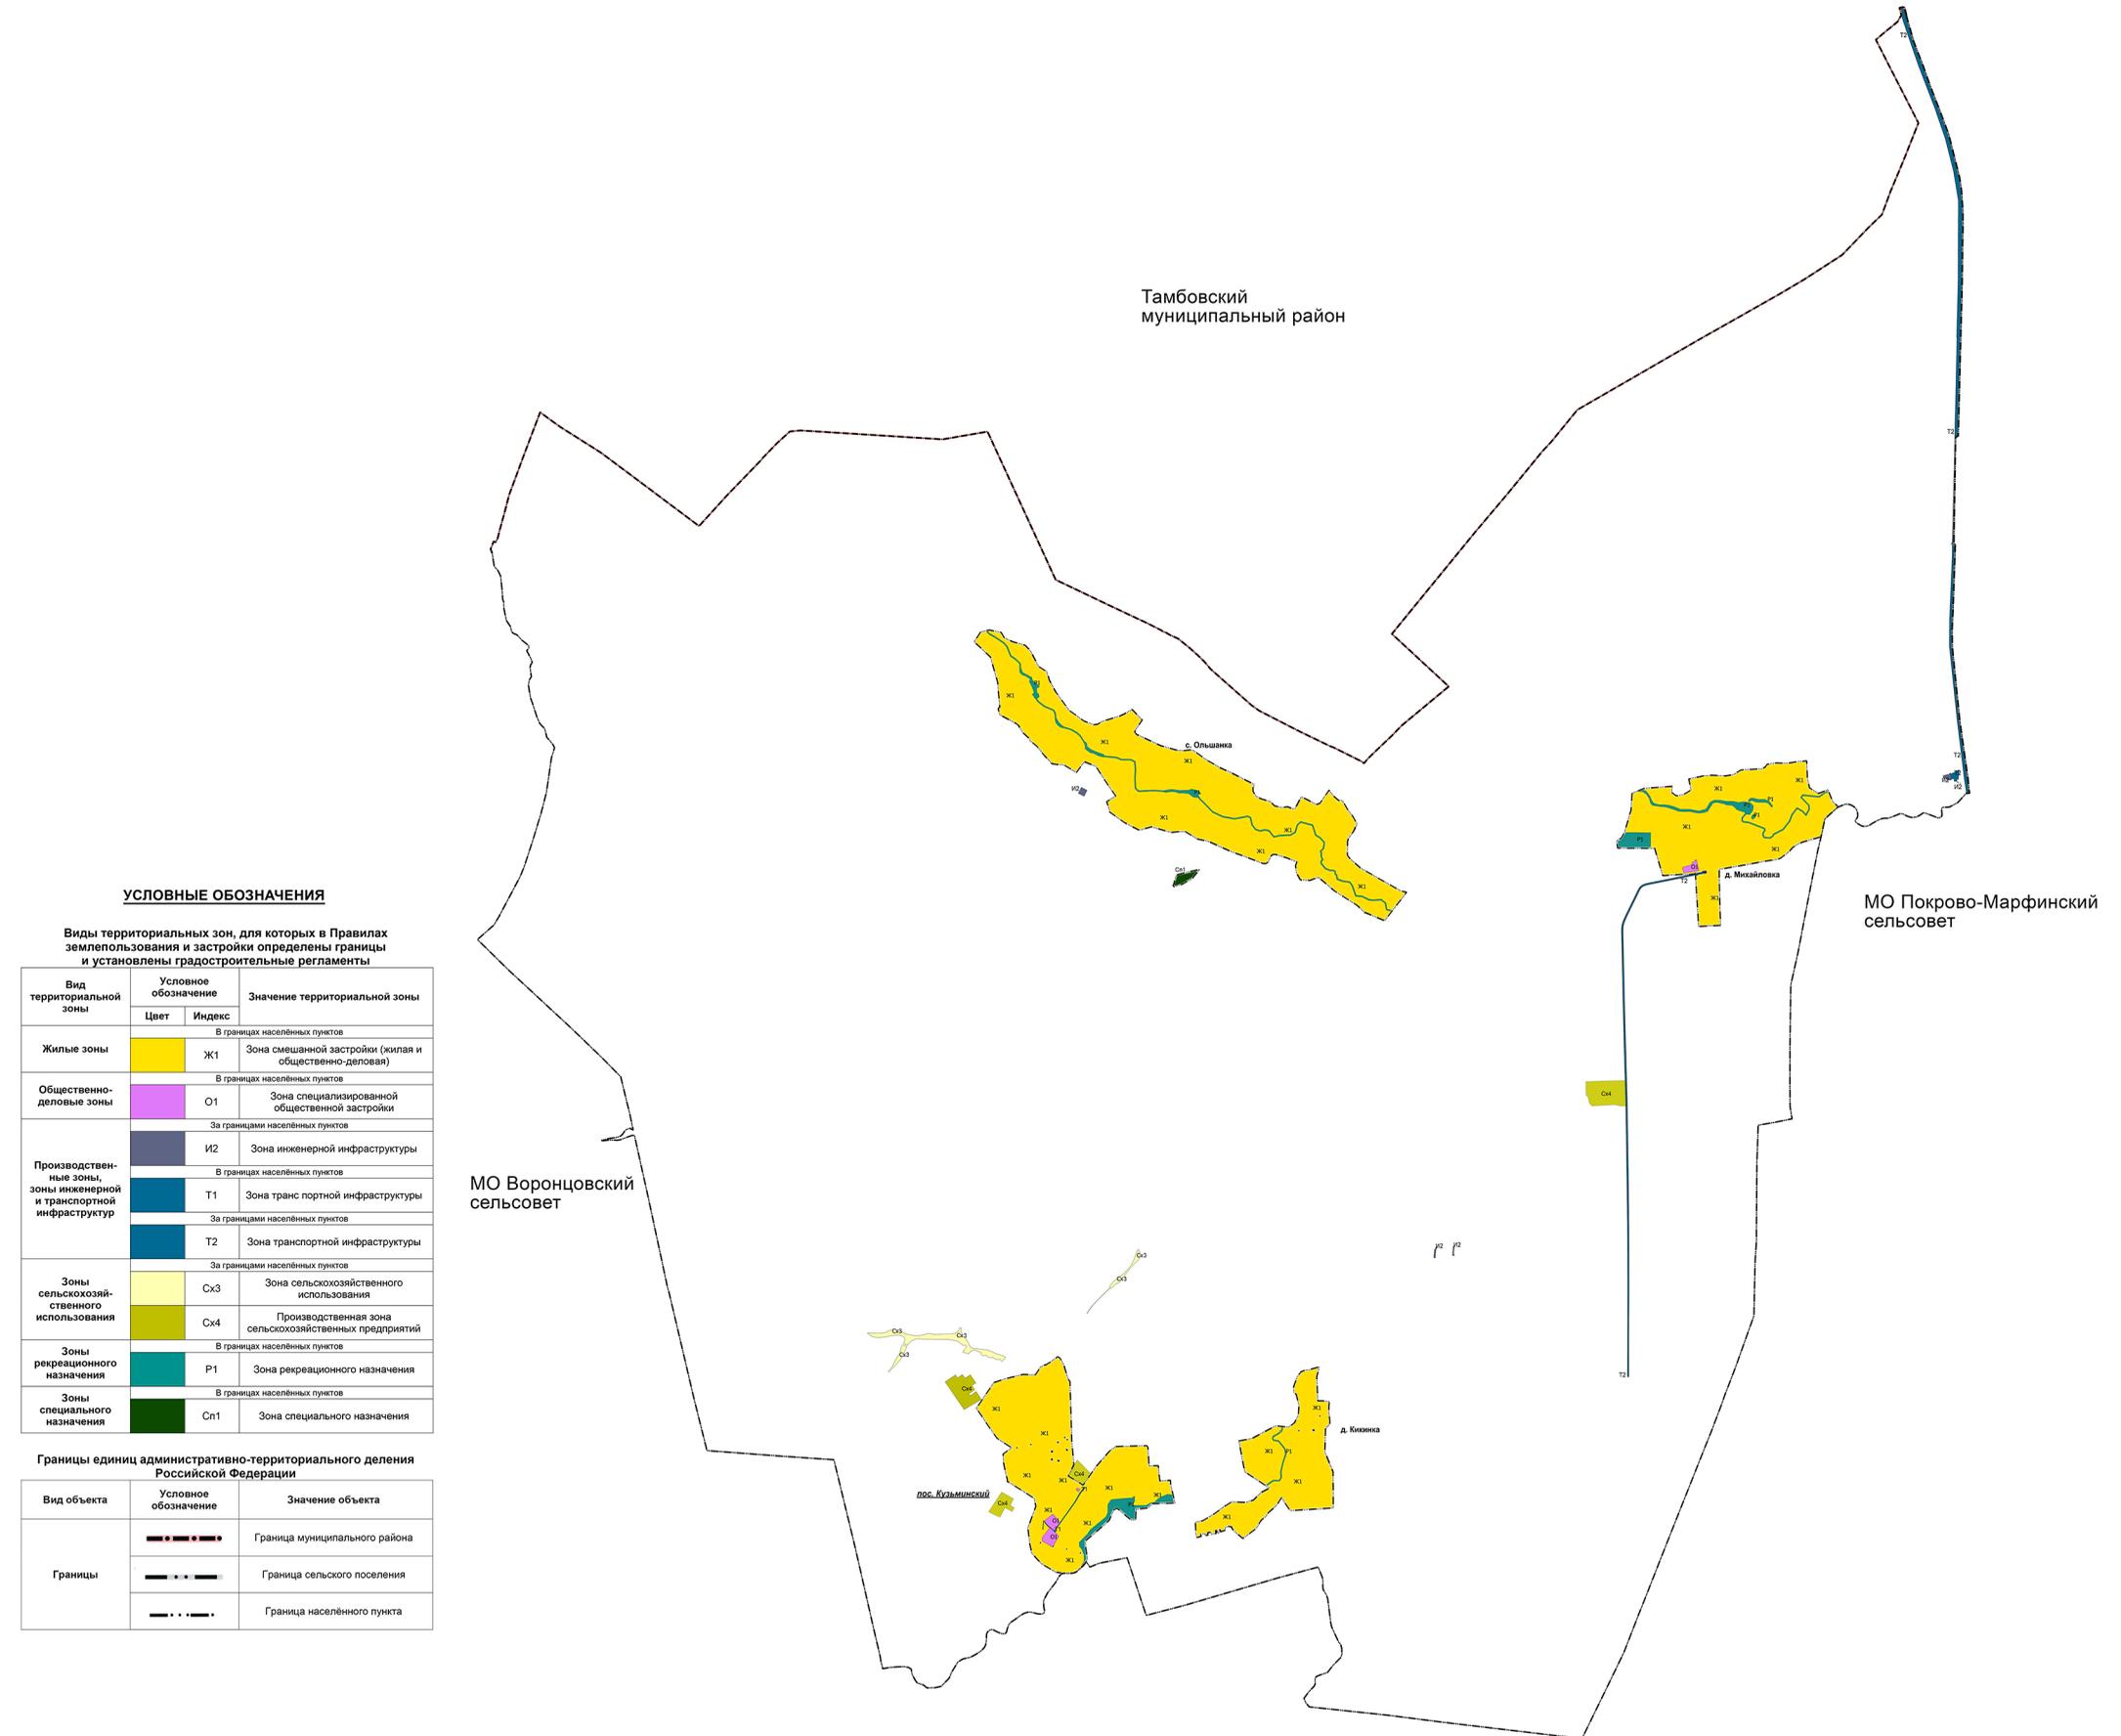

УСЛОВНЫЕ ОБОЗНАЧЕНИЯ

Виды территориальных зон, для которых в Правилах землепользования и застройки определены границы и установлены градостроительные регламенты

Вид территориальной зоны	Условное обозначение		Значение территориальной зоны
	Цвет	Индекс	
Жилые зоны	Желтый	Ж1	В границах населенных пунктов Зона смешанной застройки (жилая и общественно-деловая)
Общественно-деловые зоны	Фиолетовый	О1	В границах населенных пунктов Зона специализированной общественной застройки
Производственные зоны, зоны инженерной и транспортной инфраструктуры	Синий	И2	За пределами населенных пунктов Зона инженерной инфраструктуры
		Т1	В границах населенных пунктов Зона транспортной инфраструктуры
	Т2	За пределами населенных пунктов Зона транспортной инфраструктуры	
Зоны сельскохозяйственного использования	Зеленый	Сх3	За пределами населенных пунктов Зона сельскохозяйственного использования
		Сх4	В границах населенных пунктов Производственная зона сельскохозяйственных предприятий
Зоны рекреационного назначения	Темно-зеленый	Р1	В границах населенных пунктов Зона рекреационного назначения
Зоны специального назначения	Темно-синий	Сп1	В границах населенных пунктов Зона специального назначения

Границы единиц административно-территориального деления Российской Федерации

Вид объекта	Условное обозначение	Значение объекта
Границы	—●—●—●—●—	Граница муниципального района
	—■—■—■—■—	Граница сельского поселения
	—●—●—●—●—	Граница населенного пункта

□ - территория поселения, для которой в соответствии с ч.2 ст.12 гл. 3 настоящих Правил и ч.6 ст.36 Градостроительного кодекса Российской Федерации, градостроительные регламенты не устанавливаются

Изм.	Лист	№ документа	Подпись	Дата	2018	Заказчик: Администрация Кузьминского сельсовета Знаменского района Тамбовской области
Разработчик	Галицын М.А.	Правила землепользования и застройки Кузьминского сельсовета Знаменского района Тамбовской области		Лист	Листов	Масштаб
Разработчик	Матвеев Р.И.	Градостроительное зонирование Кузьминского сельсовета Знаменского района Тамбовской области				1:10000
Выполнитель	Григорьев Р.С.	Муниципальное образование Кузьминский сельсовет Знаменского района Тамбовской области				
Редактор	Чуринов В.В.	Муниципальное образование Кузьминский сельсовет Знаменского района Тамбовской области				